



STRADA CANTONALE S111.1
Chiasso - Dogana Pedrinata

Dipartimento
del
territorio

Comune di CHIASSO

Divisione delle
costruzioni

PROGETTO DEFINITIVO

Area operativa del
Sottoceneri

Ufficio della progettazione
del Sottoceneri
Tel. 091 814 27 05
Fax 091 814 27 19

PAM2

5250.2.081

TP2.2

Adeguamento e accessibilità
fermate TP:
Chiasso (Pedrinata) "Bellavista"

Via Oscar Camponovo

Fermate TP zona "Bellavista"
da PR 20+240 a PR 20+330

Segnaletica

Piano no.: 111.004 D / 003

Scala : 1:200

Data : 02.03.2018

Modifiche :

a: 09.01.2019
b: 31.07.2020

Operatore :

Comune di Chiasso
Dicastero pianificazione -
trasporto pubblico -
ambiente
Ufficio tecnico

Via Carlo Cattaneo 3
6830 Chiasso

Piano no.: 092-110510 D 03


Progettato Disegnato Controllato

RP RP MV


Dimensione 29.7 x 63.0cm

No. 0807.101

Dettaglio 01

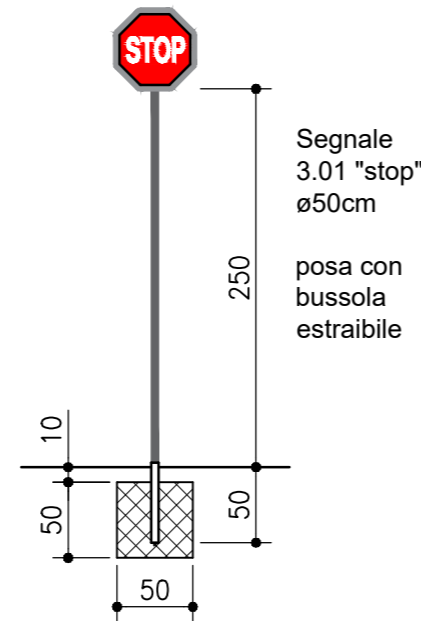

Dettaglio 02

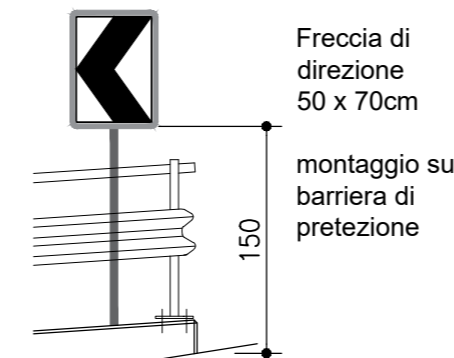

Modifiche
a: 09.01.2019 Adeguamento linee guida cantonali fermate TP
b: 31.07.2020 Spostamento fermata TP direzione Chiasso-Pedrinata

