



STRADA CANTONALE S111.1  
Chiasso - Dogana Pedrinata

Dipartimento  
del  
territorio

Comune di CHIASSO

Divisione delle  
costruzioni

PROGETTO DEFINITIVO

Via Franco Zorzi 13  
Casella postale 2170  
6501 BELLINZONA

Area operativa del  
Sottoceneri

Ufficio della progettazione  
del Sottoceneri  
Tel. 091 814 27 05  
Fax 091 814 27 19

PAM2

5350.2.081

Piano no.: 111.004 D / 008

TP2.2

Scala : 1:200

Adeguamento e accessibilità

Data : 13.11.2020

fermate TP:

Modifiche :

Chiasso (Pedrinata) "Bellavista"

Operatore :

Via Oscar Camponovo

Comune di Chiasso

Dicastero pianificazione -  
trasporto pubblico -  
ambiente  
Ufficio tecnico

Fermate TP zona "Bellavista"

Via Carlo Cattaneo 3  
6830 Chiasso

da PR 20+240 a PR 20+330

Piano no.: 092-110510 D 08


Piano picchettazione espropri

Progettato Disegnato Controllato


RP RP MV

Dimensione 29.7 x 63.0cm


No. 0807.101

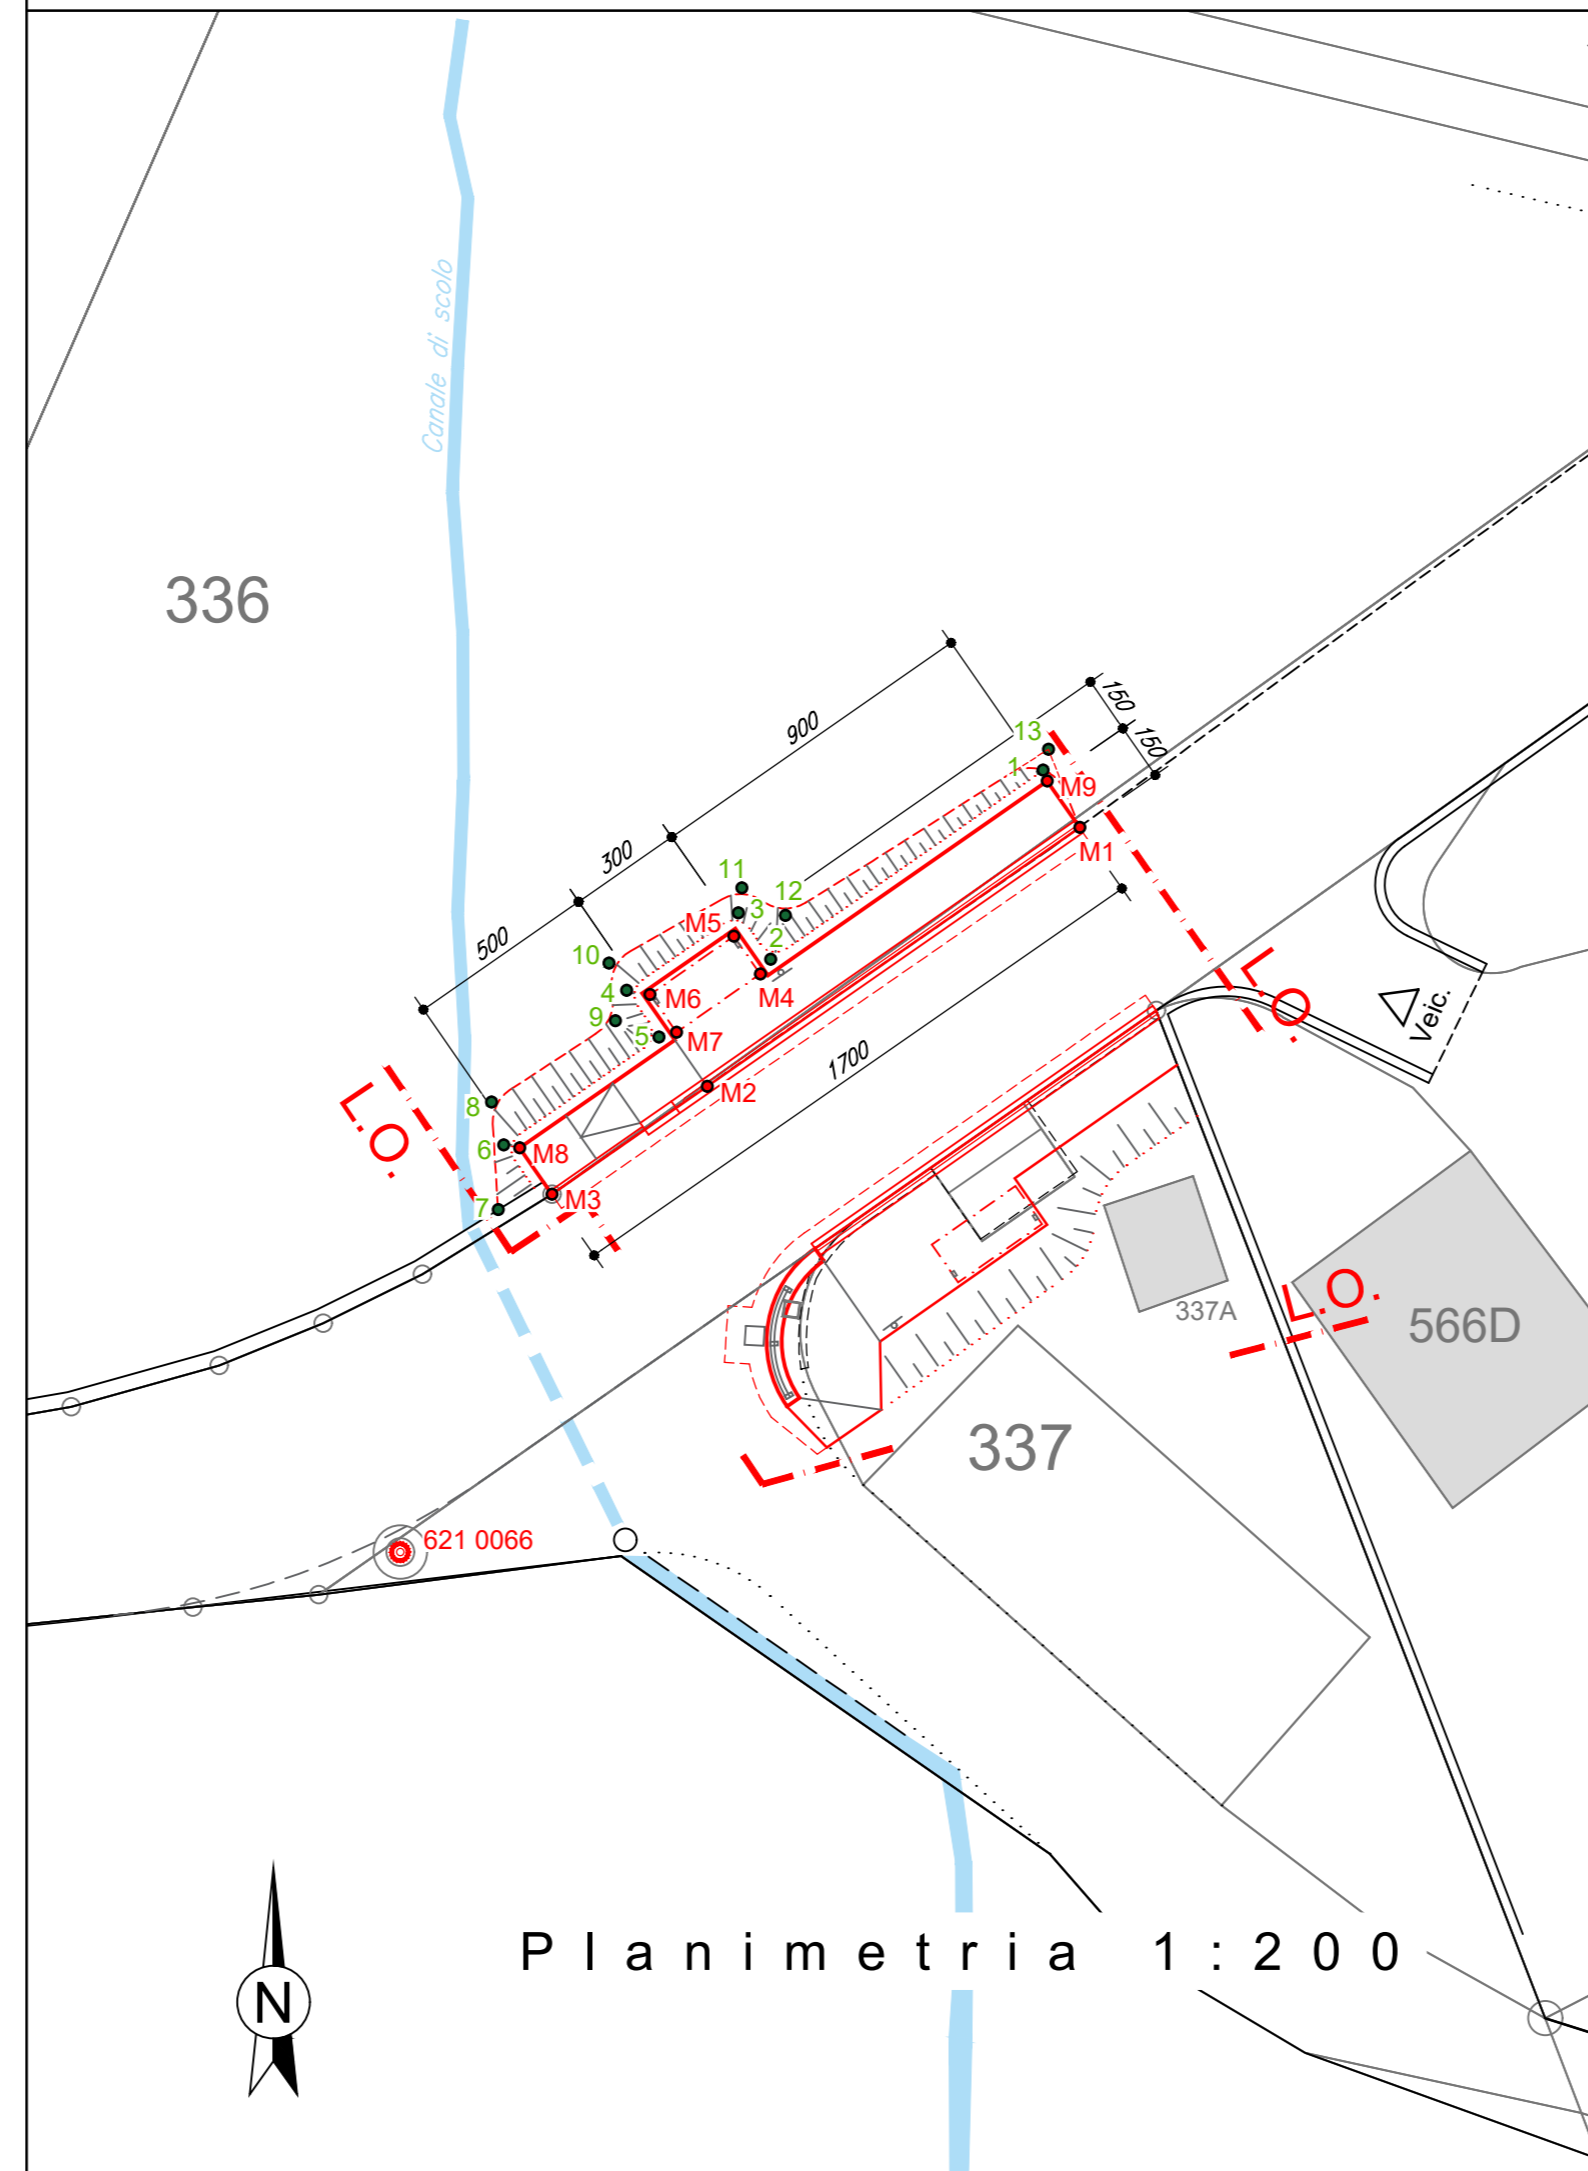

Sezione pensilina 1:100

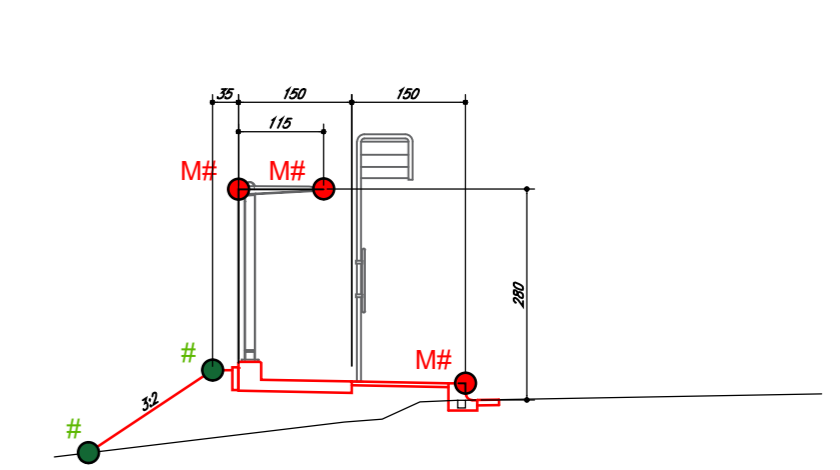

Sezione marciapiede 1:100

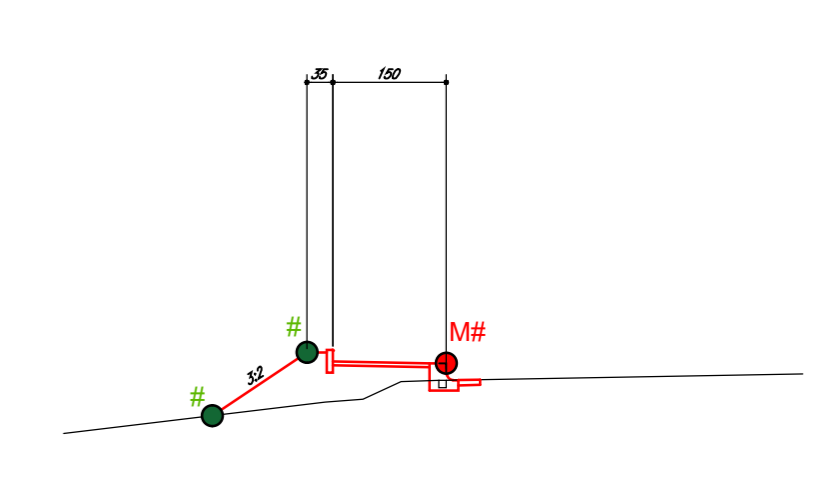

Coordinate manufatti MN03

Pt	X	Y	Quota
M1	723071.960	76313.580	385.307
M2	723062.100	76306.730	386.035
M3	723058.000	76303.880	386.120
M4	723063.510	76309.710	388.430
M5	723062.810	76310.710	388.430
M6	723060.600	76309.170	388.430
M7	723061.290	76308.170	388.430
M8	723057.144	76305.110	386.150
M9	723071.103	76314.814	385.337

Coordinate PFP3 MN03

Pt	X	Y	Quota
621 0066	723054.0018	76294.417	386.830

Coordinate rilevato MN03

Pt	X	Y	Quota
1	723070.990	76315.100	385.444
2	723063.790	76310.090	385.995
3	723062.930	76311.330	386.027
4	723059.980	76309.270	386.210
5	723060.830	76308.040	386.178
6	723056.730	76305.190	386.484
7	723056.580	76303.470	385.140
8	723056.400	76306.320	385.710
9	723059.680	76308.470	385.370
10	723059.510	76309.990	385.270
11	723063.030	76311.990	385.730
12	723064.170	76311.260	385.540
13	723071.130	76315.650	385.330