


PIANO ORIENTATIVO

1:10'000



Tratto da sitmap.ti.ch

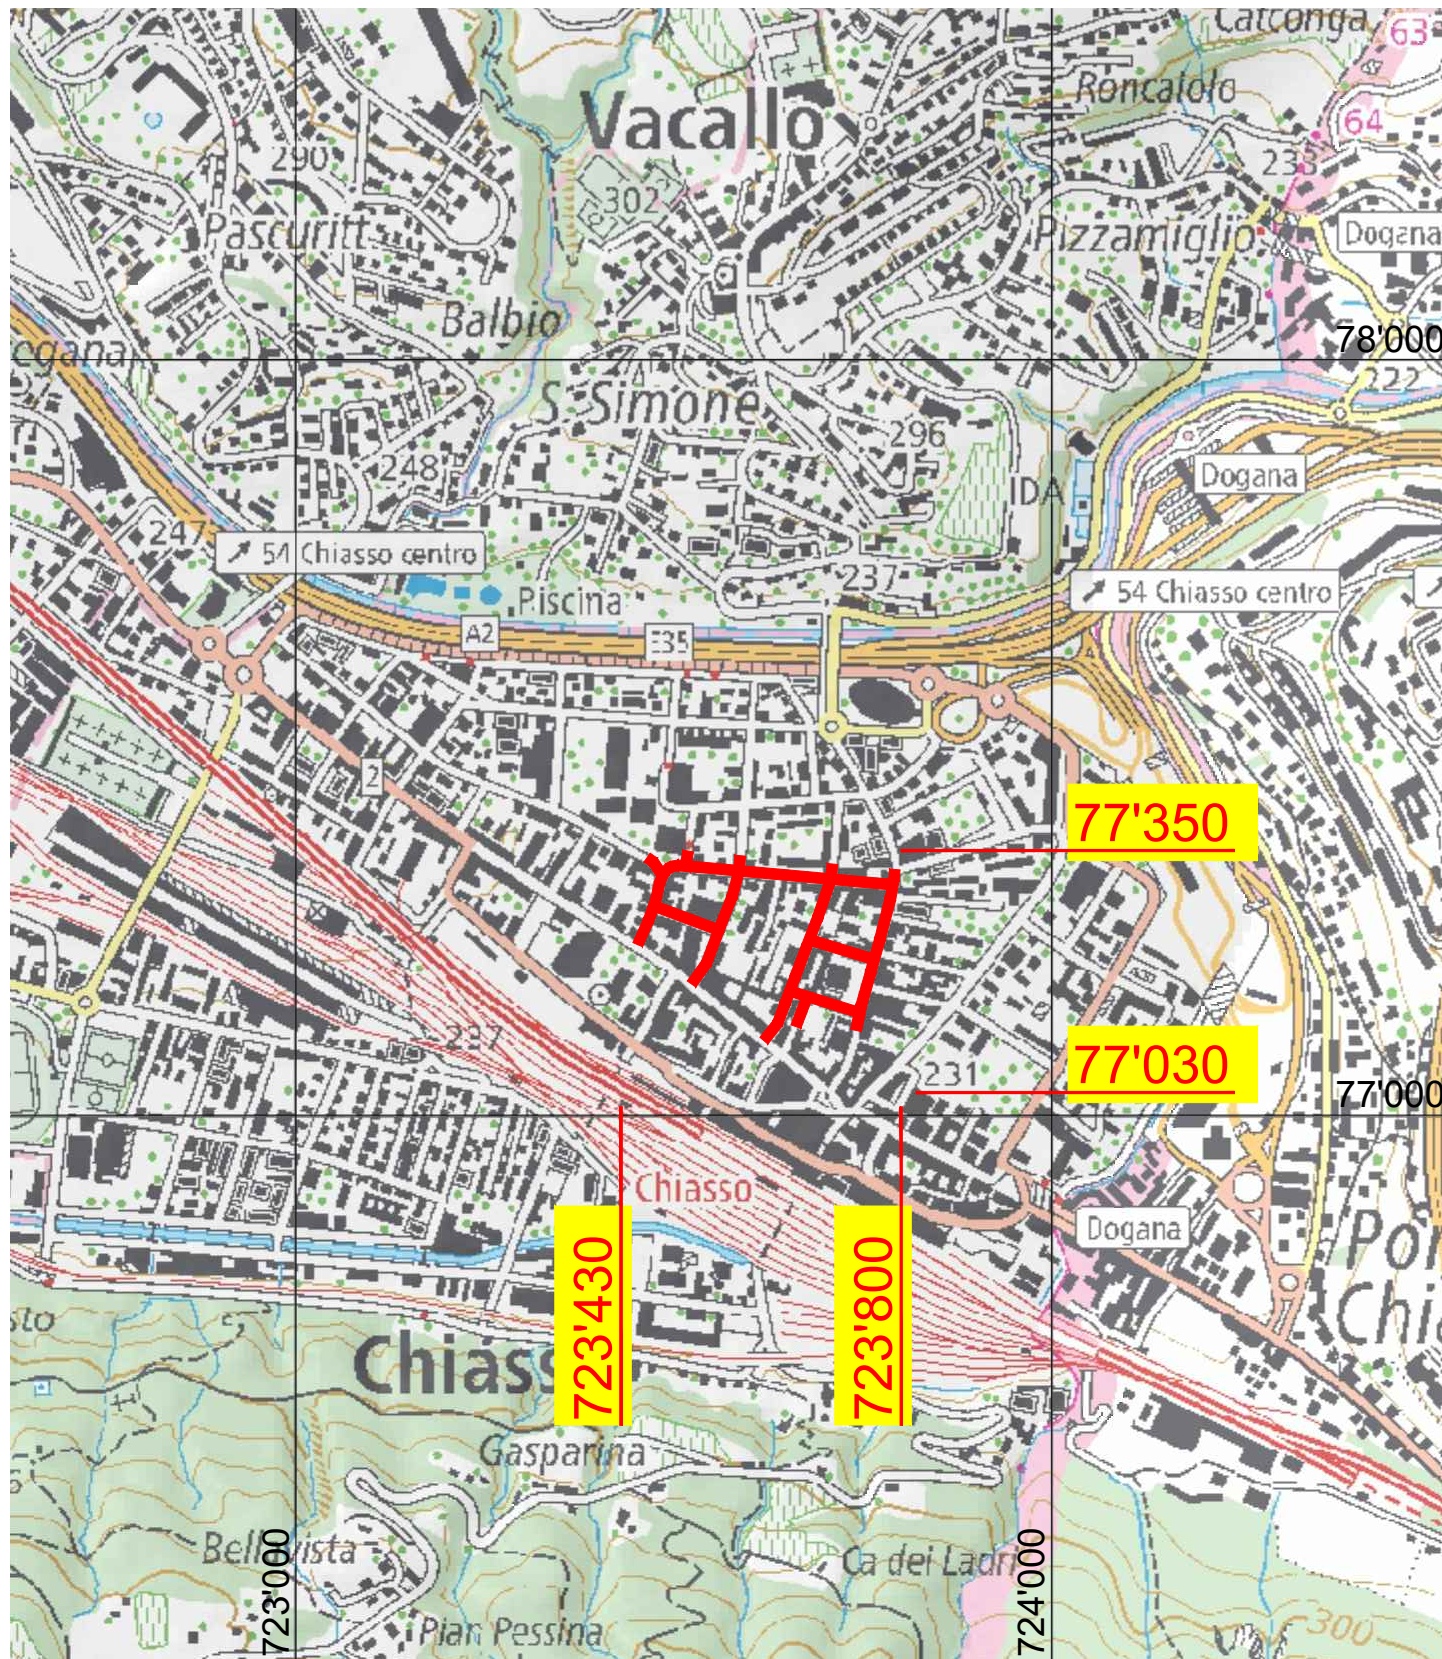

Comune | Dicastero pianificazione, trasporti pubblici e ambiente

di **Chiasso**



Ufficio Tecnico comunale
Via C. Cattaneo 3 - 6830 Chiasso

Tel.: 058 122 49 11 Fax: 058 122 49 29 E-mail: ufficiotecnico@chiasso.ch



Progetto

0500-190909

Piano no.

0500-190909-D001

Scala : 1:10'000

Data : 24.08.2020

Modifiche : -

Dimensioni : 42x29,7 cm

Progettato : FBI

Disegnato : LEO

Controllato : FBI

Rif. incarto interno: 666.PDE 001

0500 Comparto Franscini PROGETTO DEFINITIVO

Riqualifica stradale del comparto Franscini, introduzione zona 30

PIANO ORIENTATIVO

Ingegneria civile, edile e del traffico

+41 (0)91 682 37 28

Via Sottobisio 26
6828 Balerna

info@bianchi-ing.ch

Via ai Rósc 17

6863 Mendrisio-Besazio

Studio d'ingegneria

**Fabio Bianchi
& Associati SA**