STRADA CANTONALE S395
Via Sottobisio - Rotonda largo Kennedy

Dipartimento del territorio

Comune di CHIASSO

Divisione delle costruzioni
Via Franco Zorzi 13
Casella postale 2170
6501 BELLINZONA

PROGETTO DEFINITIVO

Area operativa del Sottoceneri
Ufficio della progettazione del Sottoceneri
Tel. 091 814 27 05
Fax 091 814 27 19

Piano no.: **113.010 D 002**
Scala : --
Data : maggio 2022
Modifiche : dicembre 2022

Operatore :
Comune di Chiasso
Dicastero pianificazione - trasporto pubblico - ambiente
Ufficio tecnico

Via Carlo Cattaneo 3
6830 Chiasso

Piano no.: 059-201023 D 02

Progettato	Disegnato	Controllato
RP	RP	SP

Dimensione 59.4 x 126.0cm

Adeguamento e accessibilità fermate trasporto pubblico alla LDis

Fermata TP Centro Sportivo
e
Nuovi marciapiedi su via Soldini

tratta da confine Balerna
a Rotonda Crocione
da PR 20+764 a PR 20+932

Planimetria e sezioni caratteristiche

P l a n i m e t r i a 1 : 2 0 0

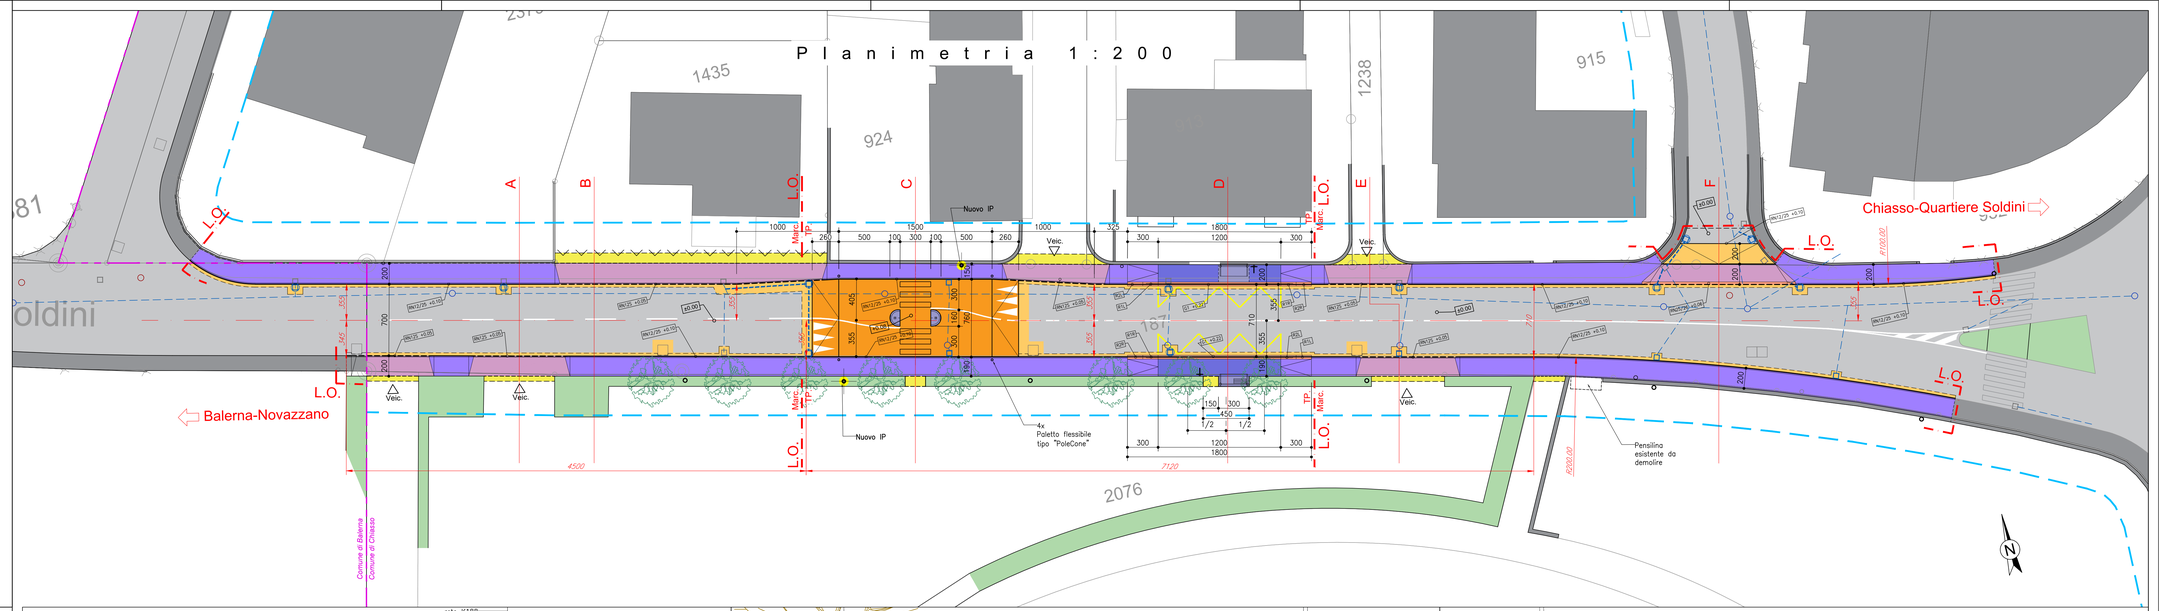

Legenda :

- Superficie stradale esistente
- Superficie marciapiede esistente
- Nuova pavimentazione stradale
- Nuovo marciapiede
- Elementi di delimitazione [mocche, bordure; etc.]
- Superficie verde
- Nuovi manufatti in calcestruzzo
- Edifici esistenti a confine
- Ped. Veic. Accessi pedonali e veicolari
- Piazzale - Accessi contigui
- L.O. Limite d'opera
- RN12/5, +0.05 Tipo bordura - quota relativa
- ±0.00 Quote relative pavimentazione
- NUOVA griglia stradale
- NUOVA caditoia e griglia stradale
- Nuova condotta smaltimento acque superficiali
- Griglia stradale esistente
- Canalizzazioni acque chiare (esistenti)
- Coperchio "gatic" esistente
- Illuminazione pubblica nuova
- Illuminazione pubblica esistente
- Linea di arretramento
- Confine comunale

S e z i o n e A 1 : 5 0

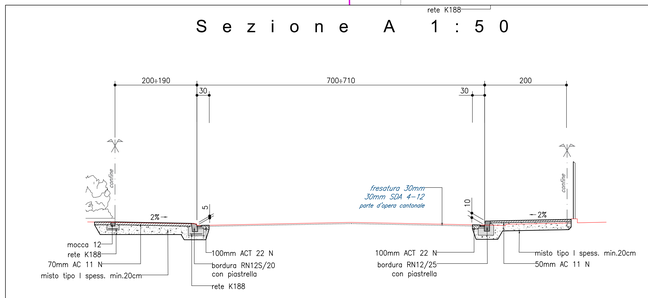

S e z i o n e C 1 : 5 0

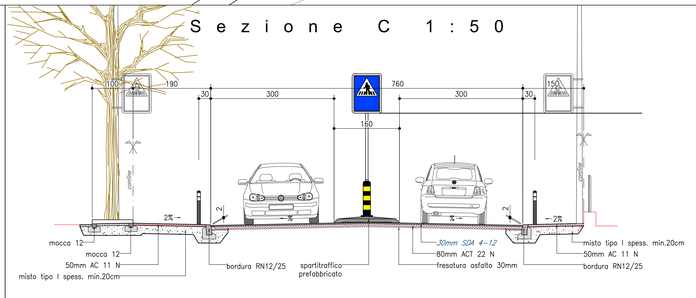

S e z i o n e E 1 : 5 0

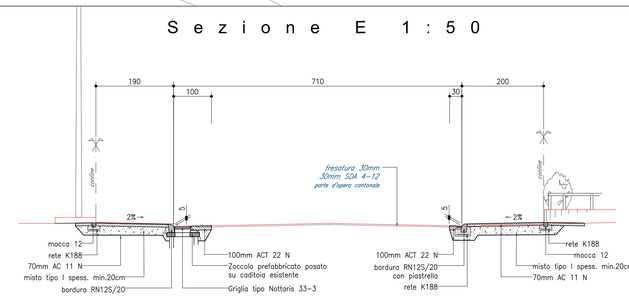

S e z i o n e B 1 : 5 0

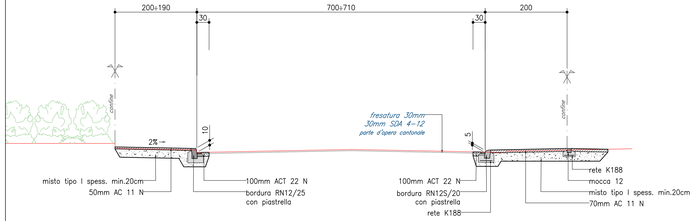

S e z i o n e D 1 : 5 0

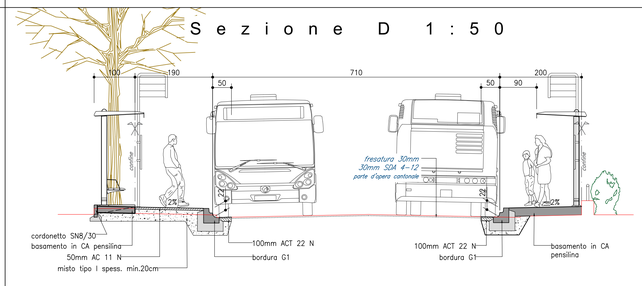
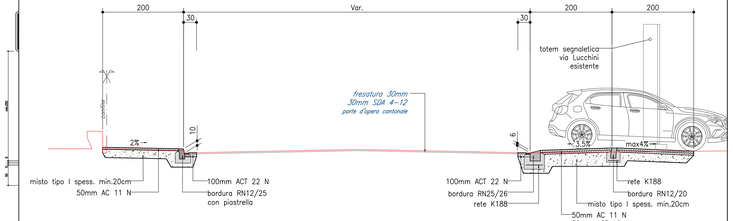
S e z i o n e F 1 : 5 0