




Ufficio Tecnico Comunale
via degli Albrici 3a

Riqualfica Comparto Franscini

Rifacimento canalizzazioni via BOSSI

Schema viabilità e deviazioni

Comune di Chiasso
www.chiasso.ch

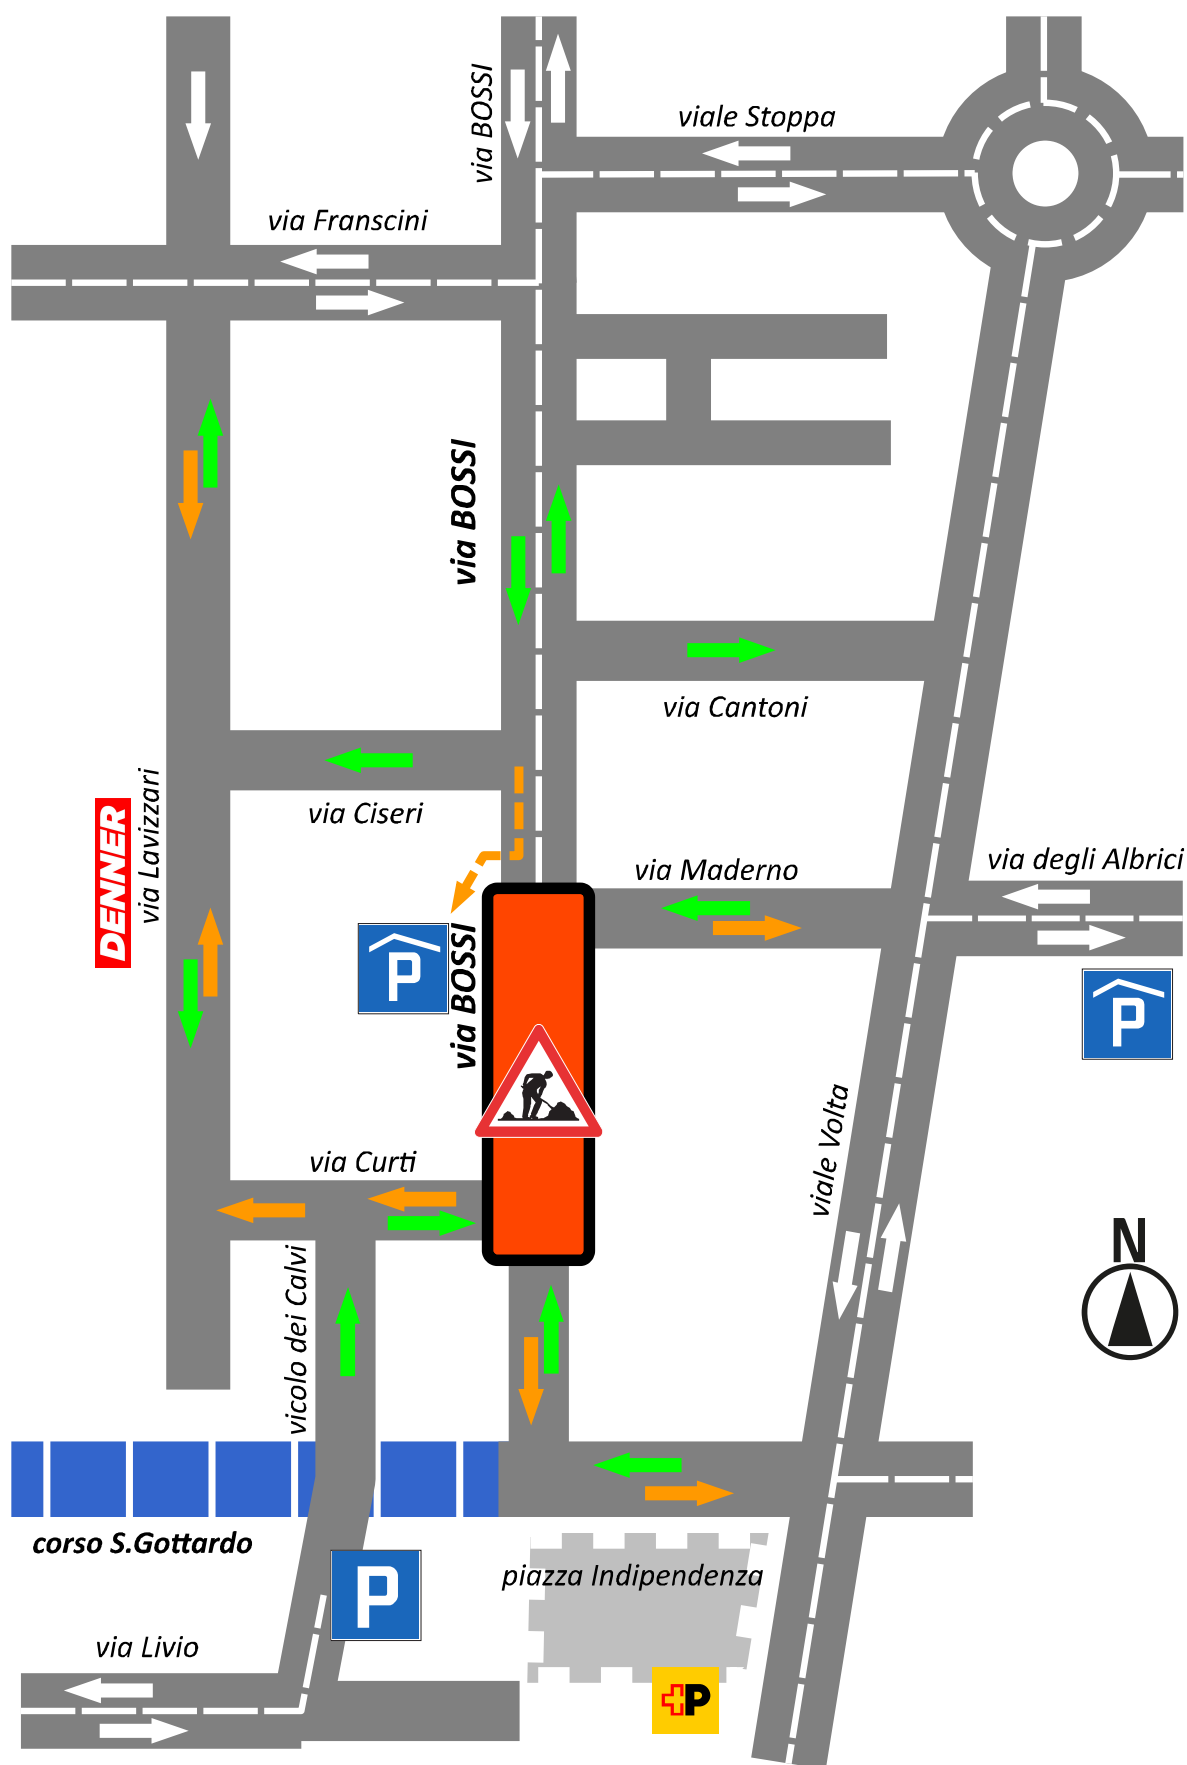

FASE 07E dal 17 settembre al 24 ottobre 2025

6 settimane (salvo imprevisti)

- ← circolazione usuale
- ← circolazione usuale
- ← circolazione modificata