


PLANIMETRIA DI PROGETTO
Via Carlo Pasta

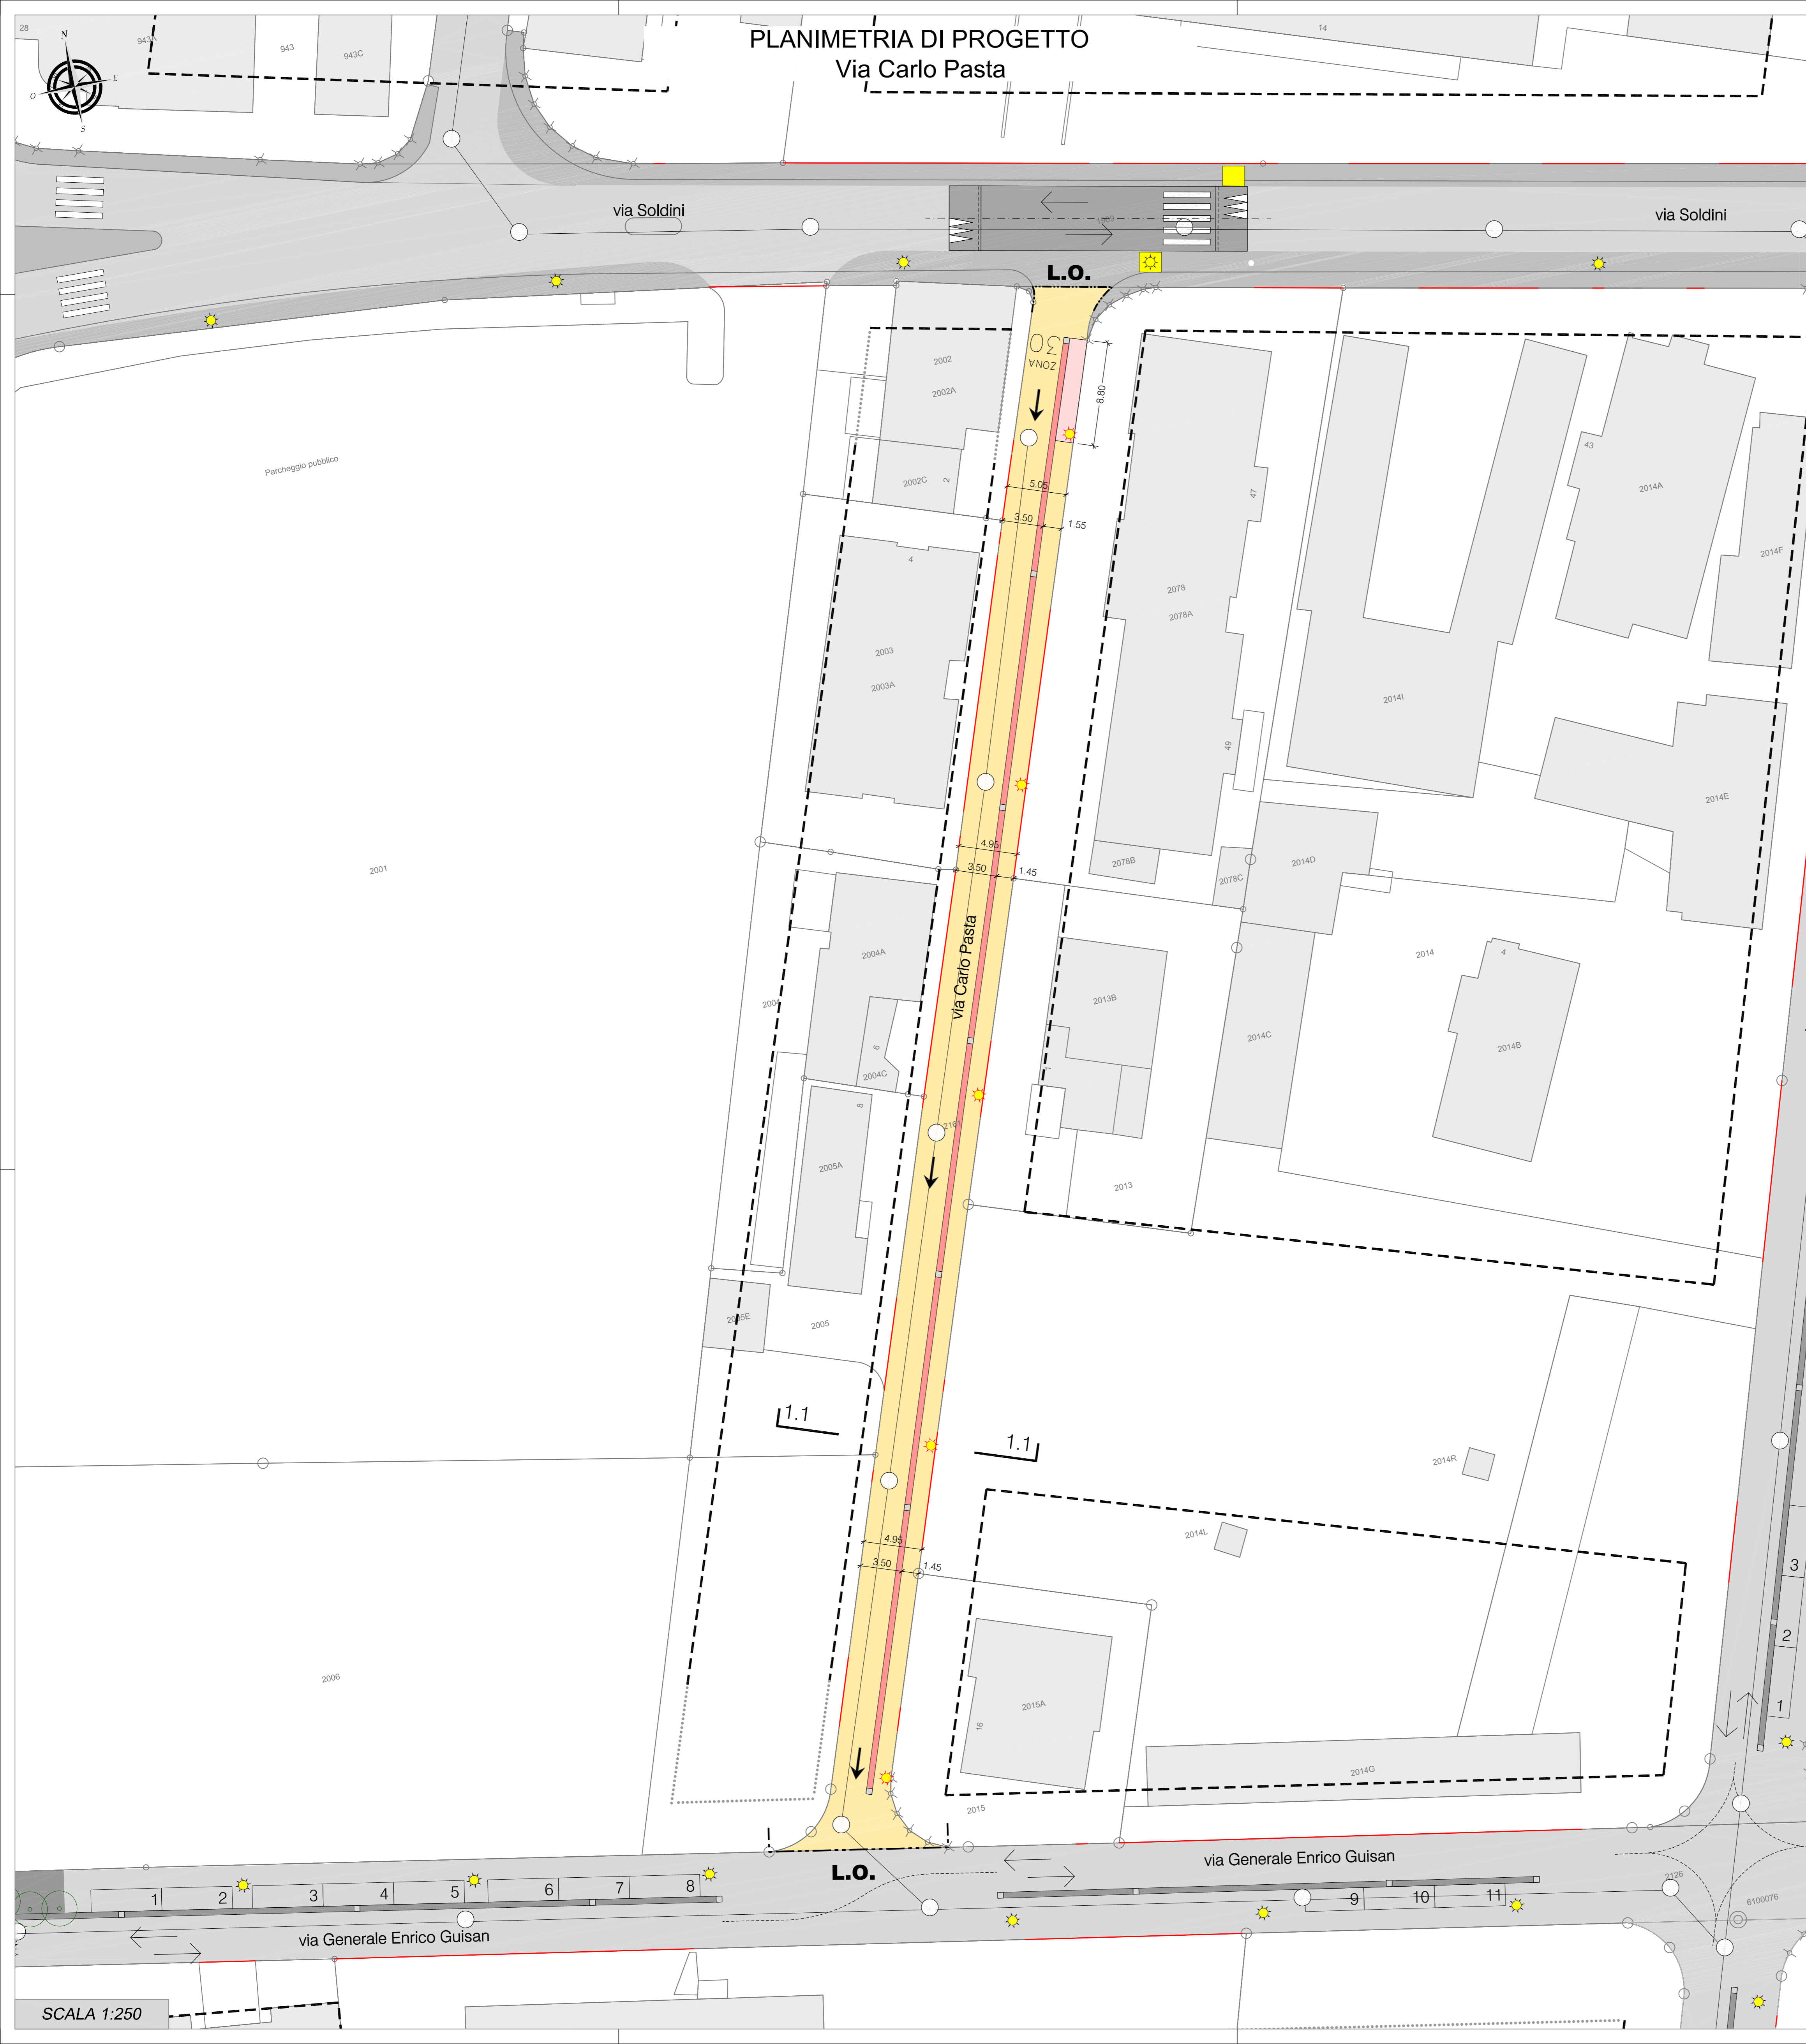

COMUNE di CHIASSO
 DICASTERO DEL TERRITORIO
 Ufficio tecnico comunale
 Via C. Cattaneo 3 - 6830 Chiasso
 Tel. 091 / 695.09.11
 Fax. 091 / 695.09.29

Sigla Oggetto	0582-PD					Oggetto	RIQUALIFICA QUARTIERE SOLDINI - FASE 2			Mappale	-				
Descrizione	PROGETTO DEFINITIVO APPROVATO														
Nome Piano	PLANIMETRIA DI PROGETTO Via Carlo Pasta									File N°	-				
Sigla Progettista	DG	Tipo Piano /liv.	MIX	Settore	-	Scala	1:250	Variante	-	Indice e Modifica	A00	Data	20.12.2016	Piano N°	006
Nome File	15.007-003_Piano_progetto.dwg							Formato	840 x 694	Disegnato	DG				

CONSORZIO
ARENBUS
 Via al Molino 6
 CH - 6916 Granda
 Tel. 091 993 05 33
 Fax. 091 993 00 08

LEGENDA

	zona 30	AC T22 70 mm
	isole verdi	AC 8 30 mm
	canaletta in calcestruzzo	
	nuova caditoia	
	parcheggio	
	accessi carrabili e pedonali ai fondi	
	illuminazione pubblica in progetto	
	linea di arretramento	
	linea di costruzione	

Ind.	Mod.	Dis.	Data	Correzioni
A	00	-	-	-

SCALA 1:250