
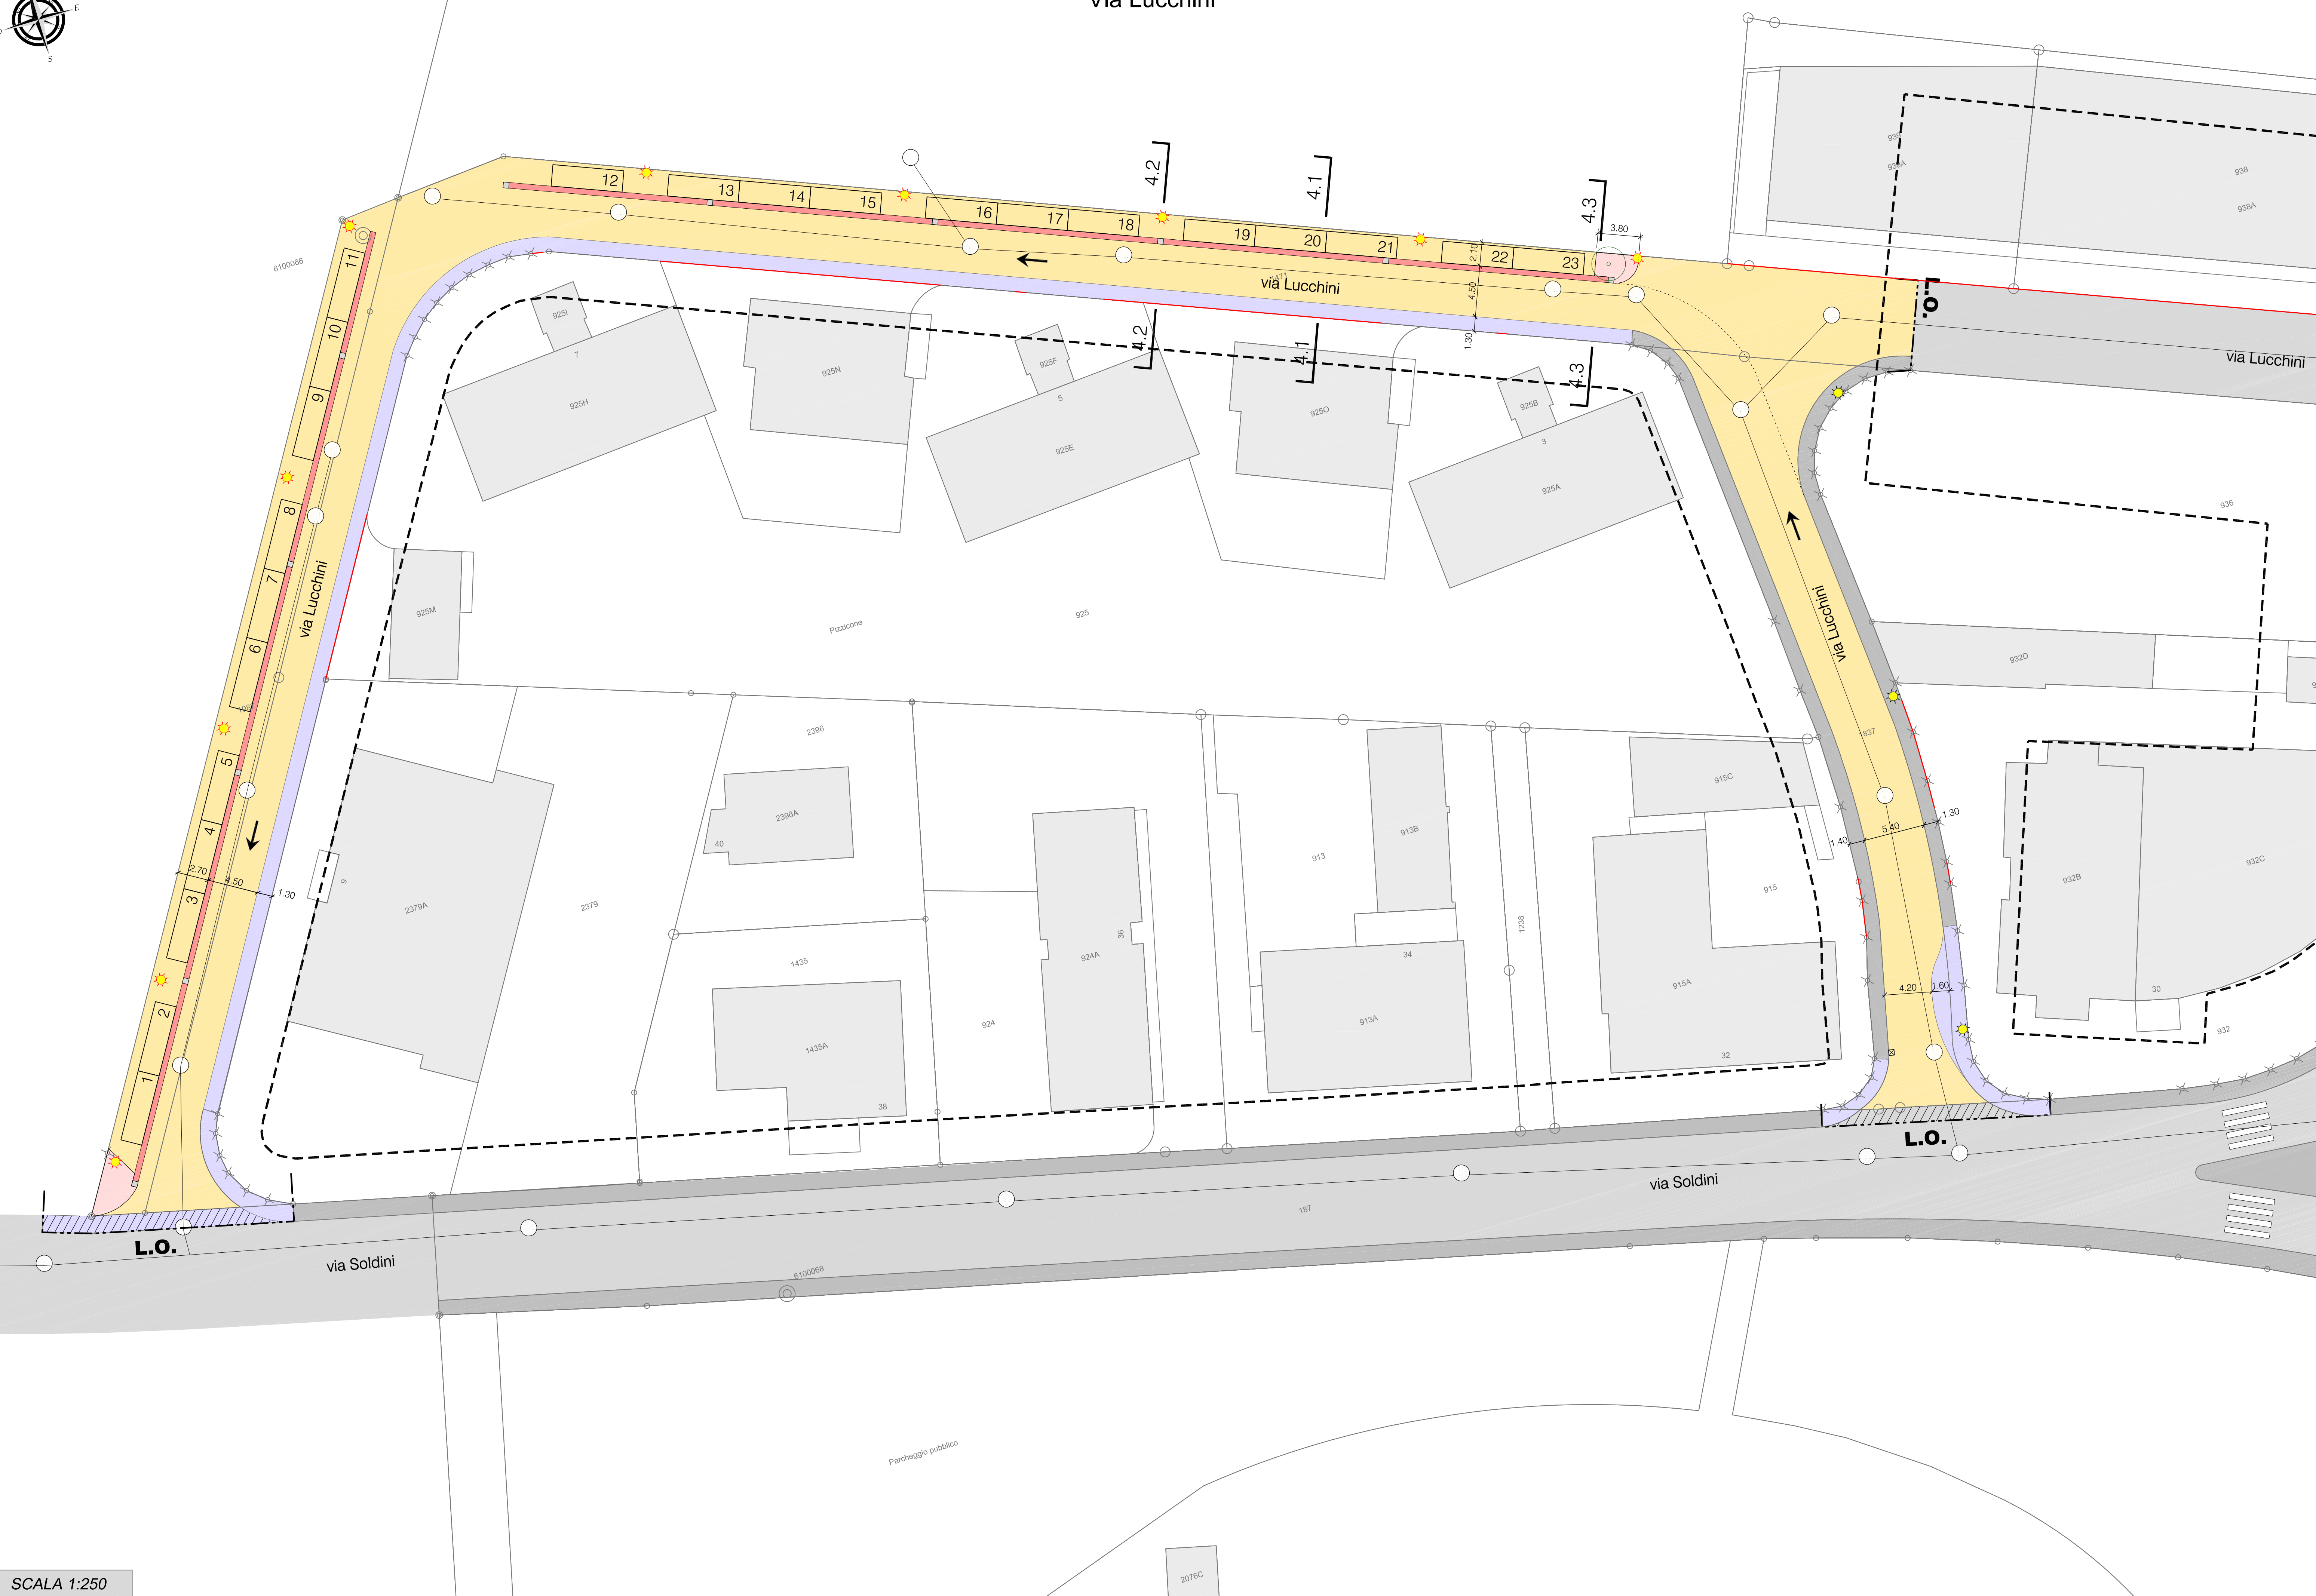


PLANIMETRIA DI PROGETTO  
Via Lucchini

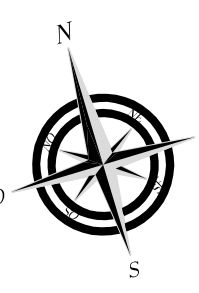

**COMUNE di CHIASSO**  
DICASTERO DEL TERRITORIO  
Ufficio tecnico comunale  
Via C. Cattaneo 3 - 6830 Chiasso  
Tel. 091 / 695.09.11  
Fax. 091 / 695.09.29

Segla Oggetto	0582-PD	Oggetto	RIQUALIFICA QUARTIERE SOLDINI - FASE 2	Mappale	-	
Descrizione	PROGETTO DEFINITIVO APPROVATO					
Nome Piano	PLANIMETRIA DI PROGETTO Via Lucchini				File N°	-
Segla Progettista	DG	Tipo Piano liv.	MIX	Settore	-	
Scala	1:250	Variante	-	Indice e Modifica	A00	
Data	20.12.2016	Piano N°	009	Nome File	15.007-003_Piano_progetto.dwg	
Formato	1050 x 594	Disegnato	DG			

CONSORZIO  
**ARENBUS**  
Via al Molino 6  
CH - 6916 Grancia  
Tel. 091 993 05 33  
Fax. 091 993 00 98

**LEGENDA**

	zona 30	AC T22 70 mm
		AC 8 30 mm
	nuovo marciapiede	AC T16 45 mm
		AC 8 20 mm
	isole verdi	
	canaletta in calcestruzzo	
	nuova caditoia	
	parcheggio	
	accessi carrabili e pedonali ai fondi	
	illuminazione pubblica in progetto	
	linea di arretramento	
	linea di costruzione	

Ind.	Mod.	Dis.	Data	Correzioni
A	00	-	-	-